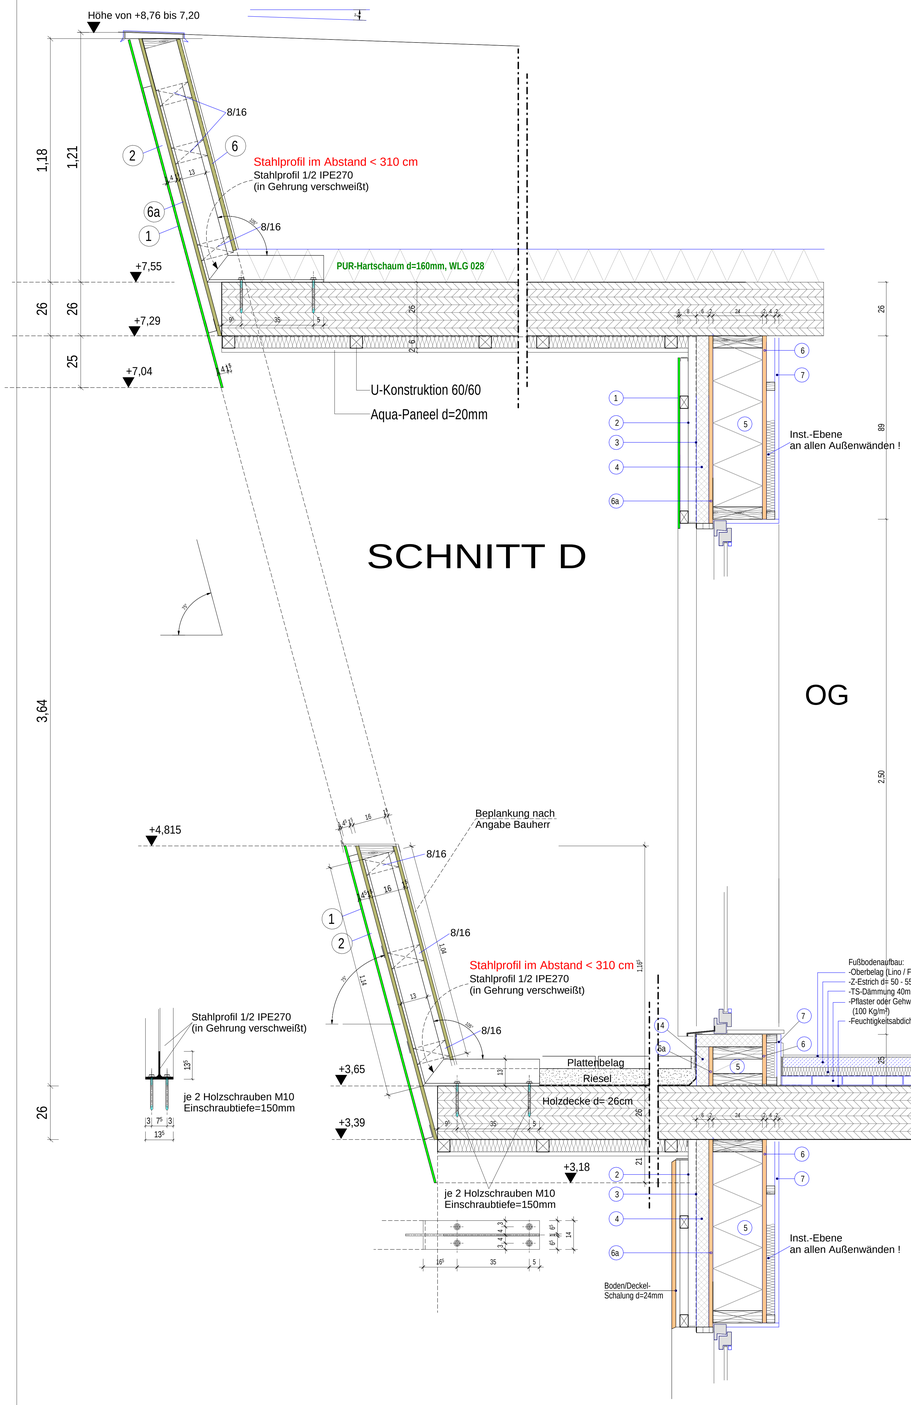

SCHNITT D

OG

SCHNITT E

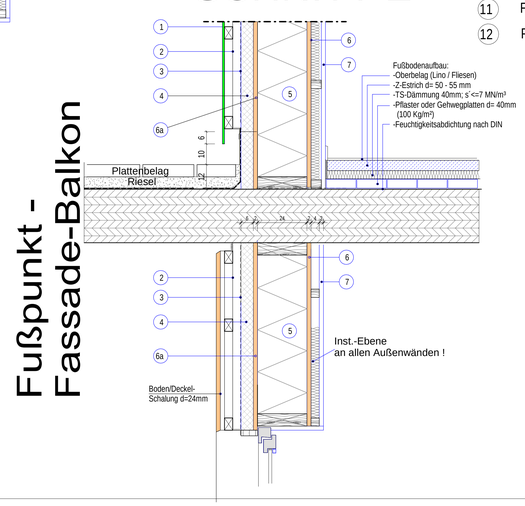

Fußpunkt - Fassade-Balkon

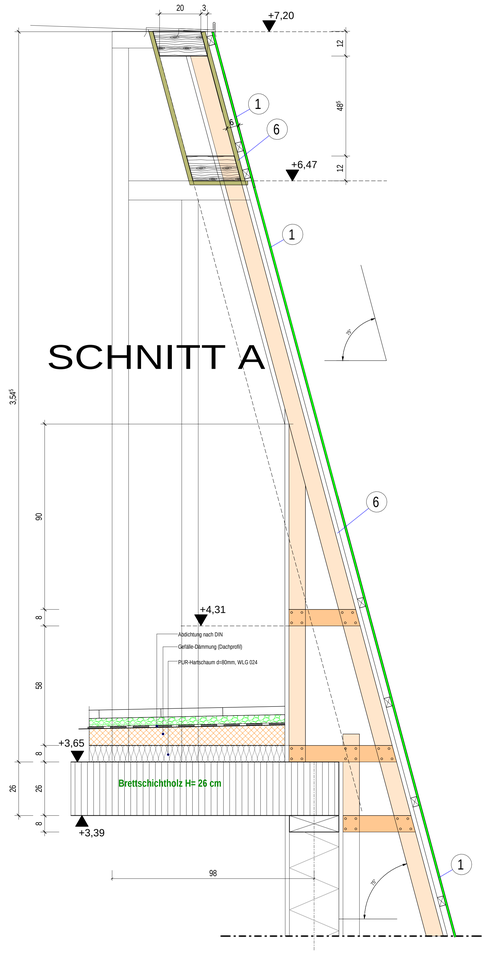

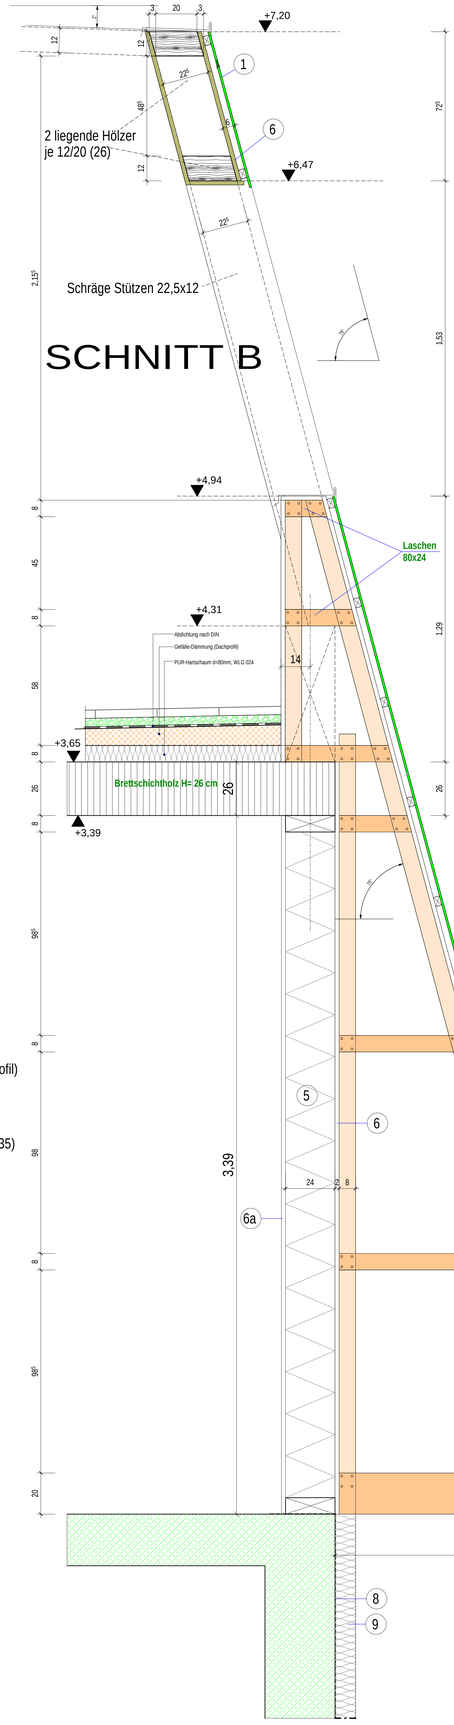

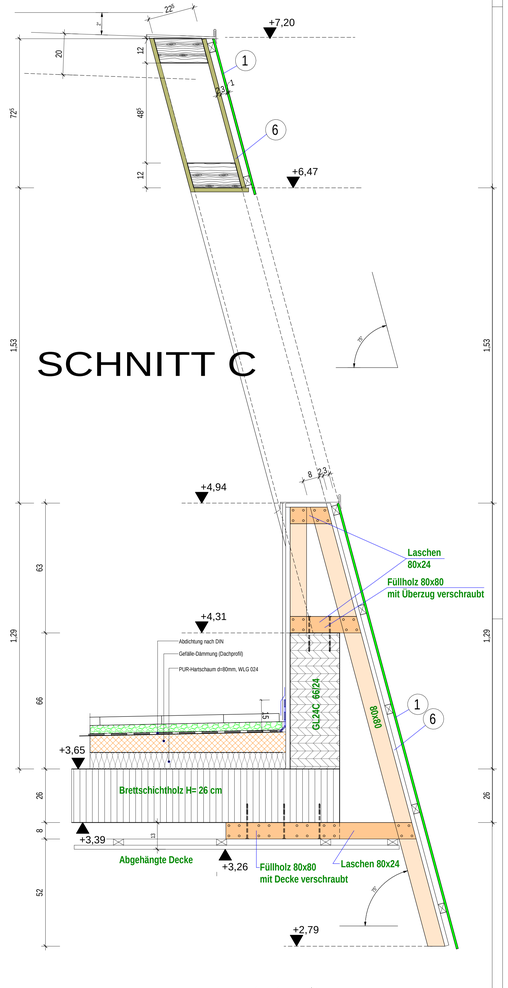

Genereller Wandaufbau

1. Fundermax-Platte, oder gleichwertig
2. Auflattung und Hinterlüftung (zB. Stahl-Z-Profil)
3. Windsperre (zB. Delta-Foxx)
4. Weichfaser, d= 60mm (WLG 045)
5. Mineralfaser-Dämmstoff d=240mm (WLG 035) +Konstruktionsholz (8/24)
6. OSB-Platten, d= 15 mm
6a. DWD-Platte-Holzfaser N+F, d= 16 mm
7. GK - oder Fermacell-Platte ...
8. Bauwerksabdichtung nach DIN
9. Perimeter-Dämmung, d=80mm; WLG 035
10. Betonboden, d=25 cm
11. Feuchtigkeitsabdichung (2x PE 02)
12. Perimeterdämmung d= 120 mm

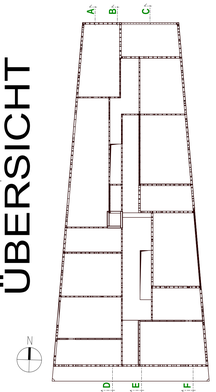

WERKPLAN

PROJEKT
Stadtkäfer II (Erweiterung 2022)
Salinenstrasse
Bad Dürrheim

PROJ-NR: Kiga-Sal

BAUHERR
Stadt Bad Dürrheim
Luisenstr. 4
78073 Bad Dürrheim
Hr. BM Jonathan Berggötz

PLANINHALT Detail Fassade Nord+Süd Wie angezeigt

PLAN-NR: 125 DATUM: 08.08.2022

PLANVERFASSER
Stadtbauamt Bad Dürrheim
Luisenstr. 9
Bad Dürrheim
07726-666 760
rathaus@bad-duerrheim.de

GEZEICHNET: JW

G:\S-Bauwesen\Bauamt\Hochbau\1_BO_Kernstadt\Kiga_Salinenstraße_Stadtkäfer\2022-Kiga-Stadtkäfer II\E_Werkplan\20220707_WP_Stadtkäfer II-2.vwx

DER AUFGRABENDE IST VERPFLICHTET, ALLE BESTANDSMASSE UND PLANDATEN VOR ARBEITSBEGINN ZU ÜBERPRÜFEN. DIESE ZEICHNUNG IST UNDER GESETZLICH EXISTIERTAR UND UNTERLIEGT DEM URHEBERRECHT. EINE VERVIELFÄLTIGUNG, AUSHÄNDIGUNG AN DRITTE BEDÜRFEN DEREN ÜBERLASSUNG AN ADMINISTRATIVEN IST UNTERSAGT.